


# Le Clos de Vesta

LIEU-DIT CORBONNE - 38330 SAINT ISMIER

**SORELIM**

promotion

5 avenue Victor HUGO 38130 ECHIROLLES  
tel: 04.76.40.40.12

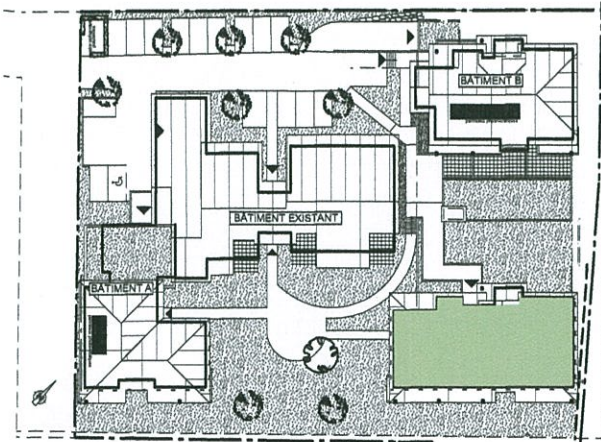

PLAN DE MASSE

APPARTEMENT N°	C.2.3
TYPE	T4
ETAGE	ETAGE 2

SURFACE HABITABLE	
ENTREE + PL	12,50 m <sup>2</sup>
SEJOUR/CUISINE	32,30 m <sup>2</sup>
SALLE DE BAINS	4,70 m <sup>2</sup>
WC	2,00 m <sup>2</sup>
CHAMBRE 1	12,00 m <sup>2</sup>
CHAMBRE 2 + PL	12,00 m <sup>2</sup>
CHAMBRE 3	9,70 m <sup>2</sup>

<b>TOTAL</b>	<b>85,20 m<sup>2</sup></b>
--------------	----------------------------


BALCON	16,00 m <sup>2</sup>
--------	----------------------



PLAN DE REPERAGE

DATE: 16-08-2010

**PLAN PROVISOIRE**

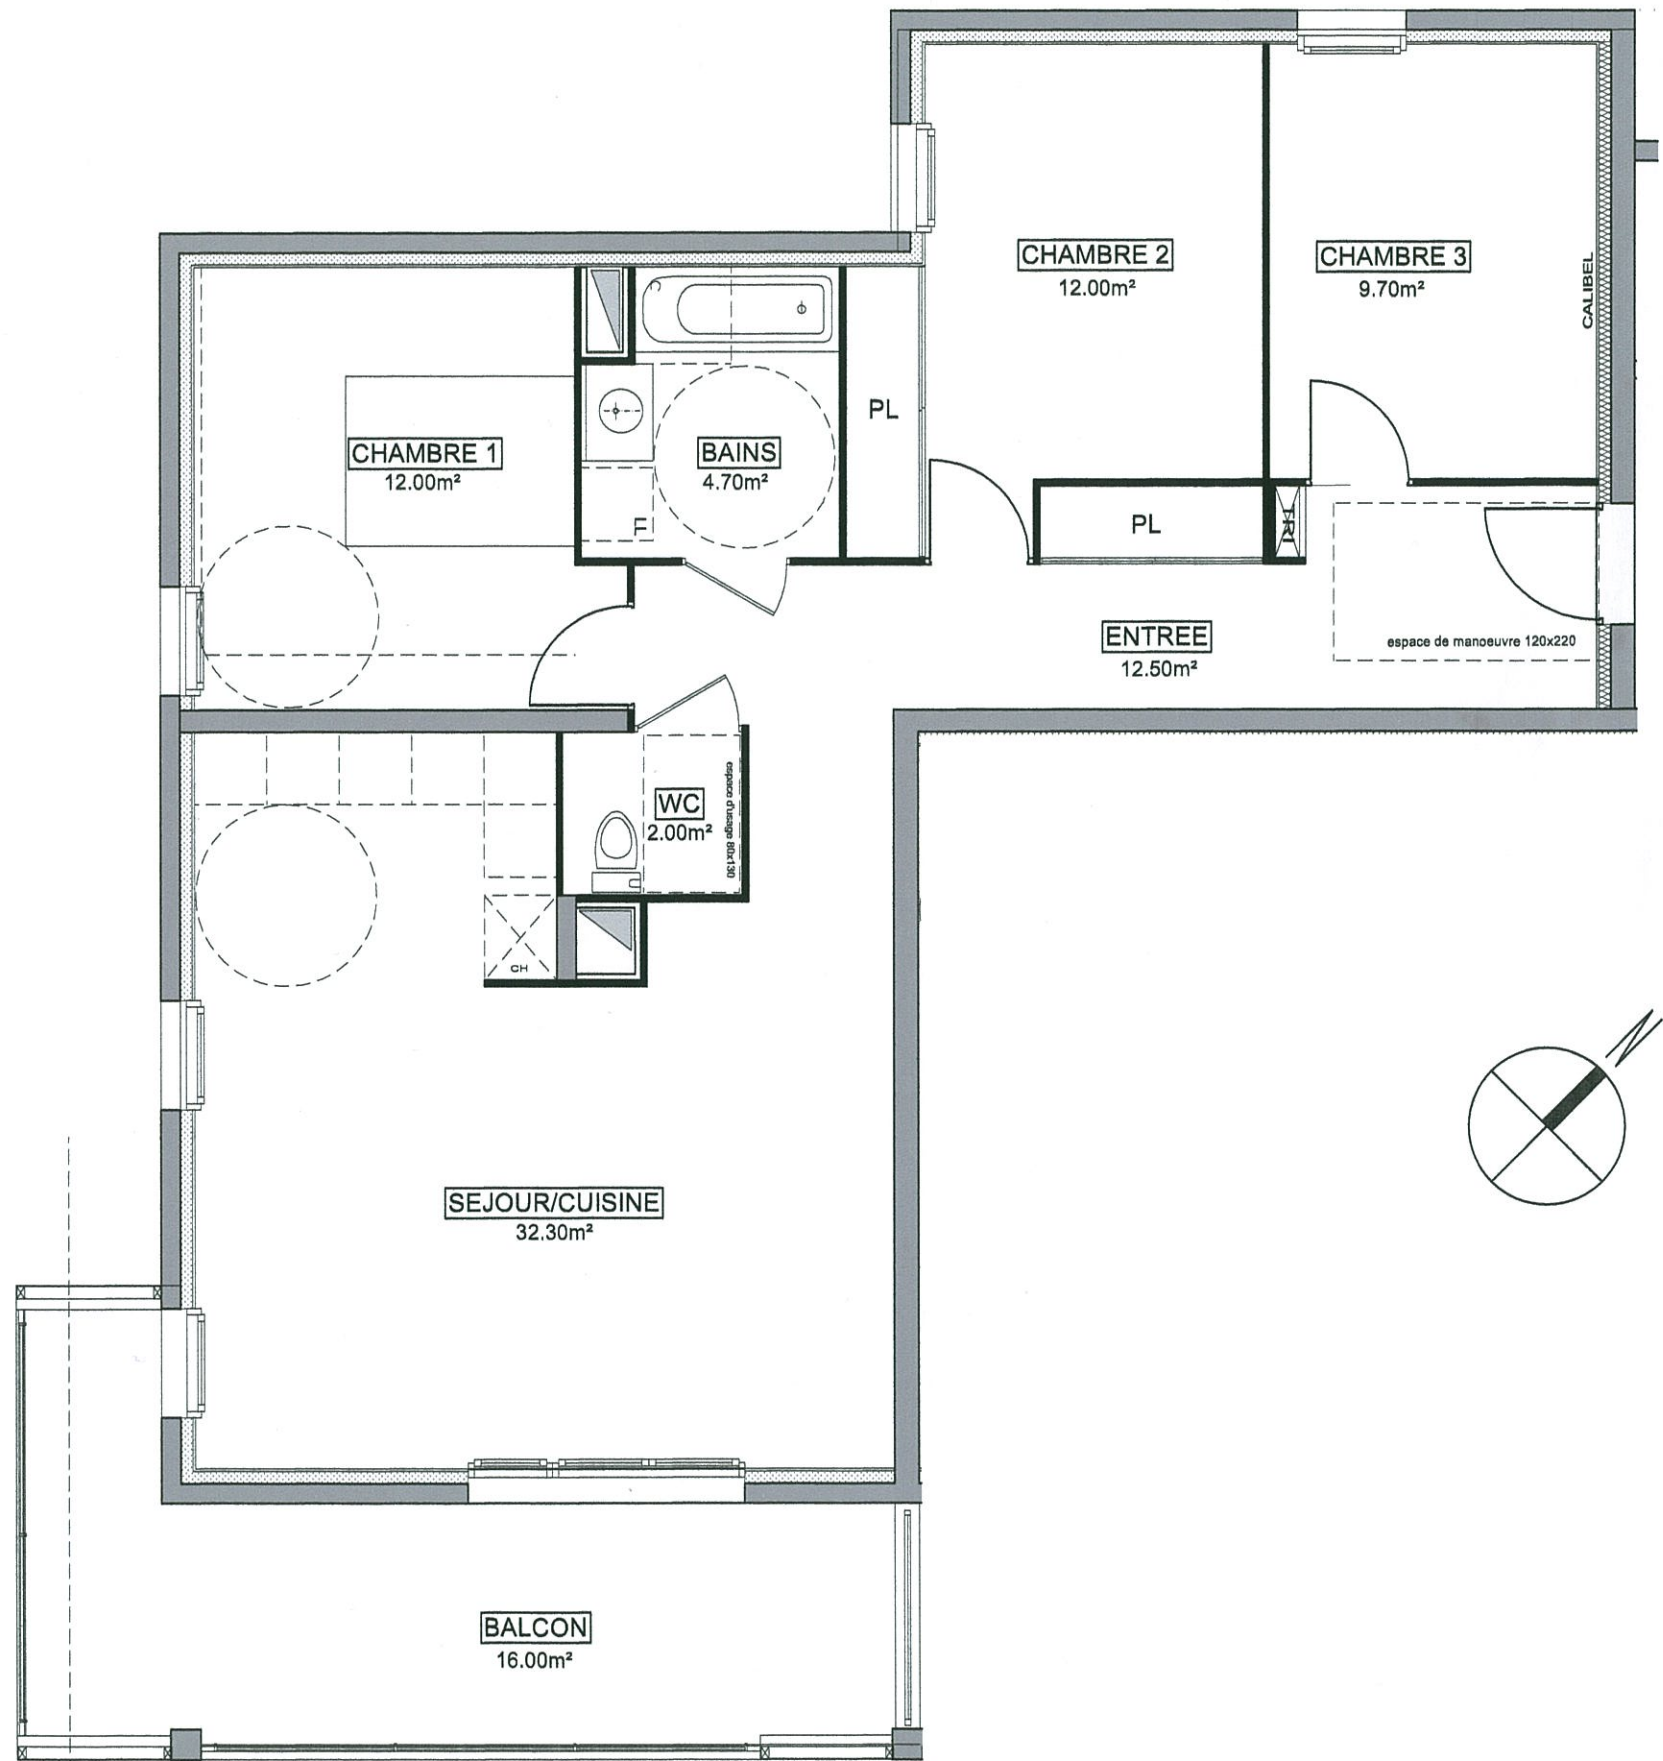

NOTA : Normes handicapées : les plans ont été établis dans le respect des normes techniques d'accessibilité (décret du 17 mai 2006). Toute modification sur le plan devra respecter cette norme.

NOTA : Les plans et les surfaces sont susceptibles de recevoir des modifications dues à des impératifs d'ordres techniques ou administratif jusqu'à la mise au point des plans d'exécution. Les retombées, soffites, faux-plafonds peuvent ne pas tous figurer.